


15. Änderung durch Berichtigung

zum Bebauungsplan Nr. 10, 2. Änderung
"Seniorenresidenz und Kita"

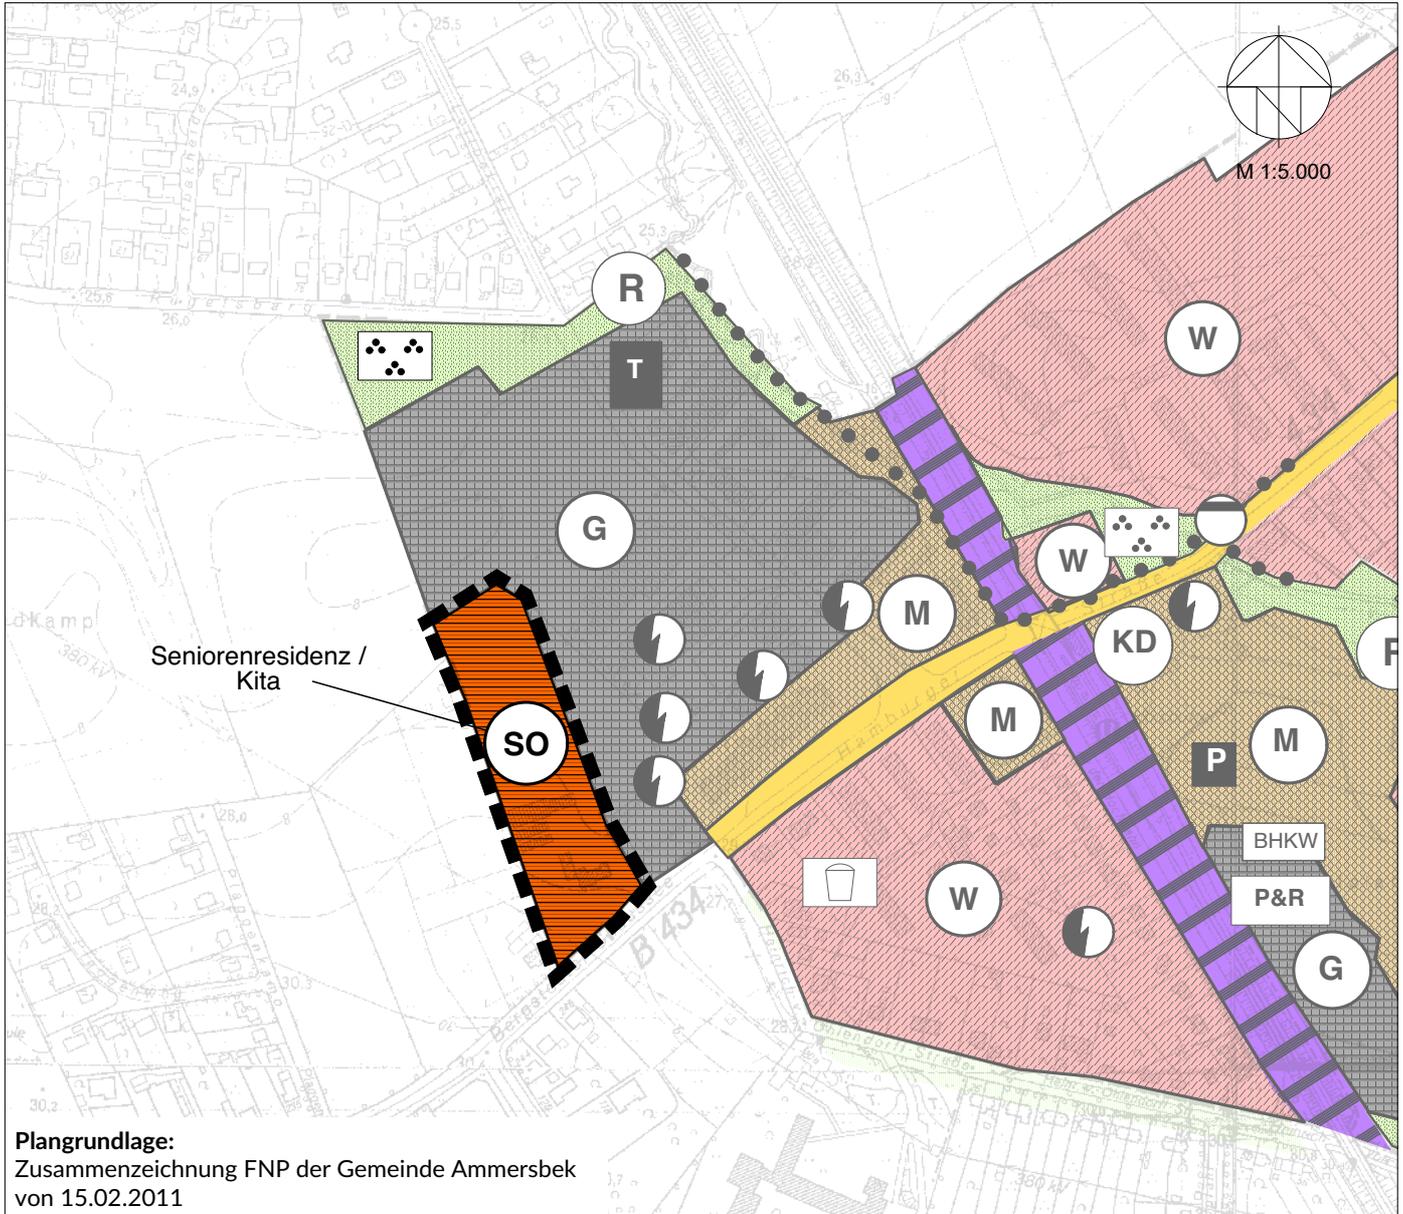

ZEICHENERKLÄRUNG

Art der baulichen Nutzung

§ 5 Abs. 2 Nr. 1 BauGB



Sondergebiet "Seniorenresidenz/Kita"

§ 1 Abs. 1 Nr. 4 BauNVO

Sonstige Planzeichen



Grenze des räumlichen Geltungsbereichs

Die 15. Änderung des Flächennutzungsplanes durch Berichtigung wird hiermit ausgefertigt.

Ammersbek, den

Siegel

.....

(Bürgermeister)