

WVC A D Landschaft und Stadt/GOP + Umweltschicht + Städtebauliche Konzepte/GBU-4 Grundschule Bünningstedt, B-Plan 25/02.TXT + CAD/05_Bestand/2020-04-01_GBU_Bestand.dwg/GBU_A1_Bestand 23.Jul.2020

Knick 1.2

Wall vorhanden
Überhälter: Spitzahorn
Saumstreifen: Ackerland mit Quecke
Krautschicht: Efeu

Spitzahorn
Eiche
Hainbuche
Vogelbeere

Knick 2.2

Wall vorhanden
Überhälter: Eiche
Saumstreifen: Ackerland mit Quecke
Krautschicht: Efeu

Eiche

Knick 1.1

Wall vorhanden, H 1m B 2m
Saumstreifen: Ackerland mit Quecke
Krautschicht: wenig vorhanden, teilweise Efeu

Hollunder
Hasel
Erle
Weißdorn
Hainbuche
Eiche
Pfaffenhütchen

Knick 4

Feldahorn
Haselnuss
Heckenkirsche
Kirsche
Pfaffenhütchen
Schlehe
Wildrose

Knick 2.1

Wall vorhanden, H 1m bis 1,5 m B 3 m
Überhälter: Eiche
Saumstreifen: Ackerland mit Quecke
Krautschicht: teilweise Efeu, Taubnessel

Erle
Pfaffenhütchen
Schlehdorn
Hainbuche
Hasel

Knickdurchbruch, geplant


Knick 3

Wall vorhanden, H 1m B 2m, vor 1-2 Jahren zuletzt geknickt im Gartenbereich
Überhälter: Eiche
Saumstreifen: Ackerland mit Quecke
Krautschicht: Efeu, Brombeere

Hasel
Hainbuche
Pappel
Schlehdorn

Linie des ehemaligen Knickverlaufs

Knick Restbestand

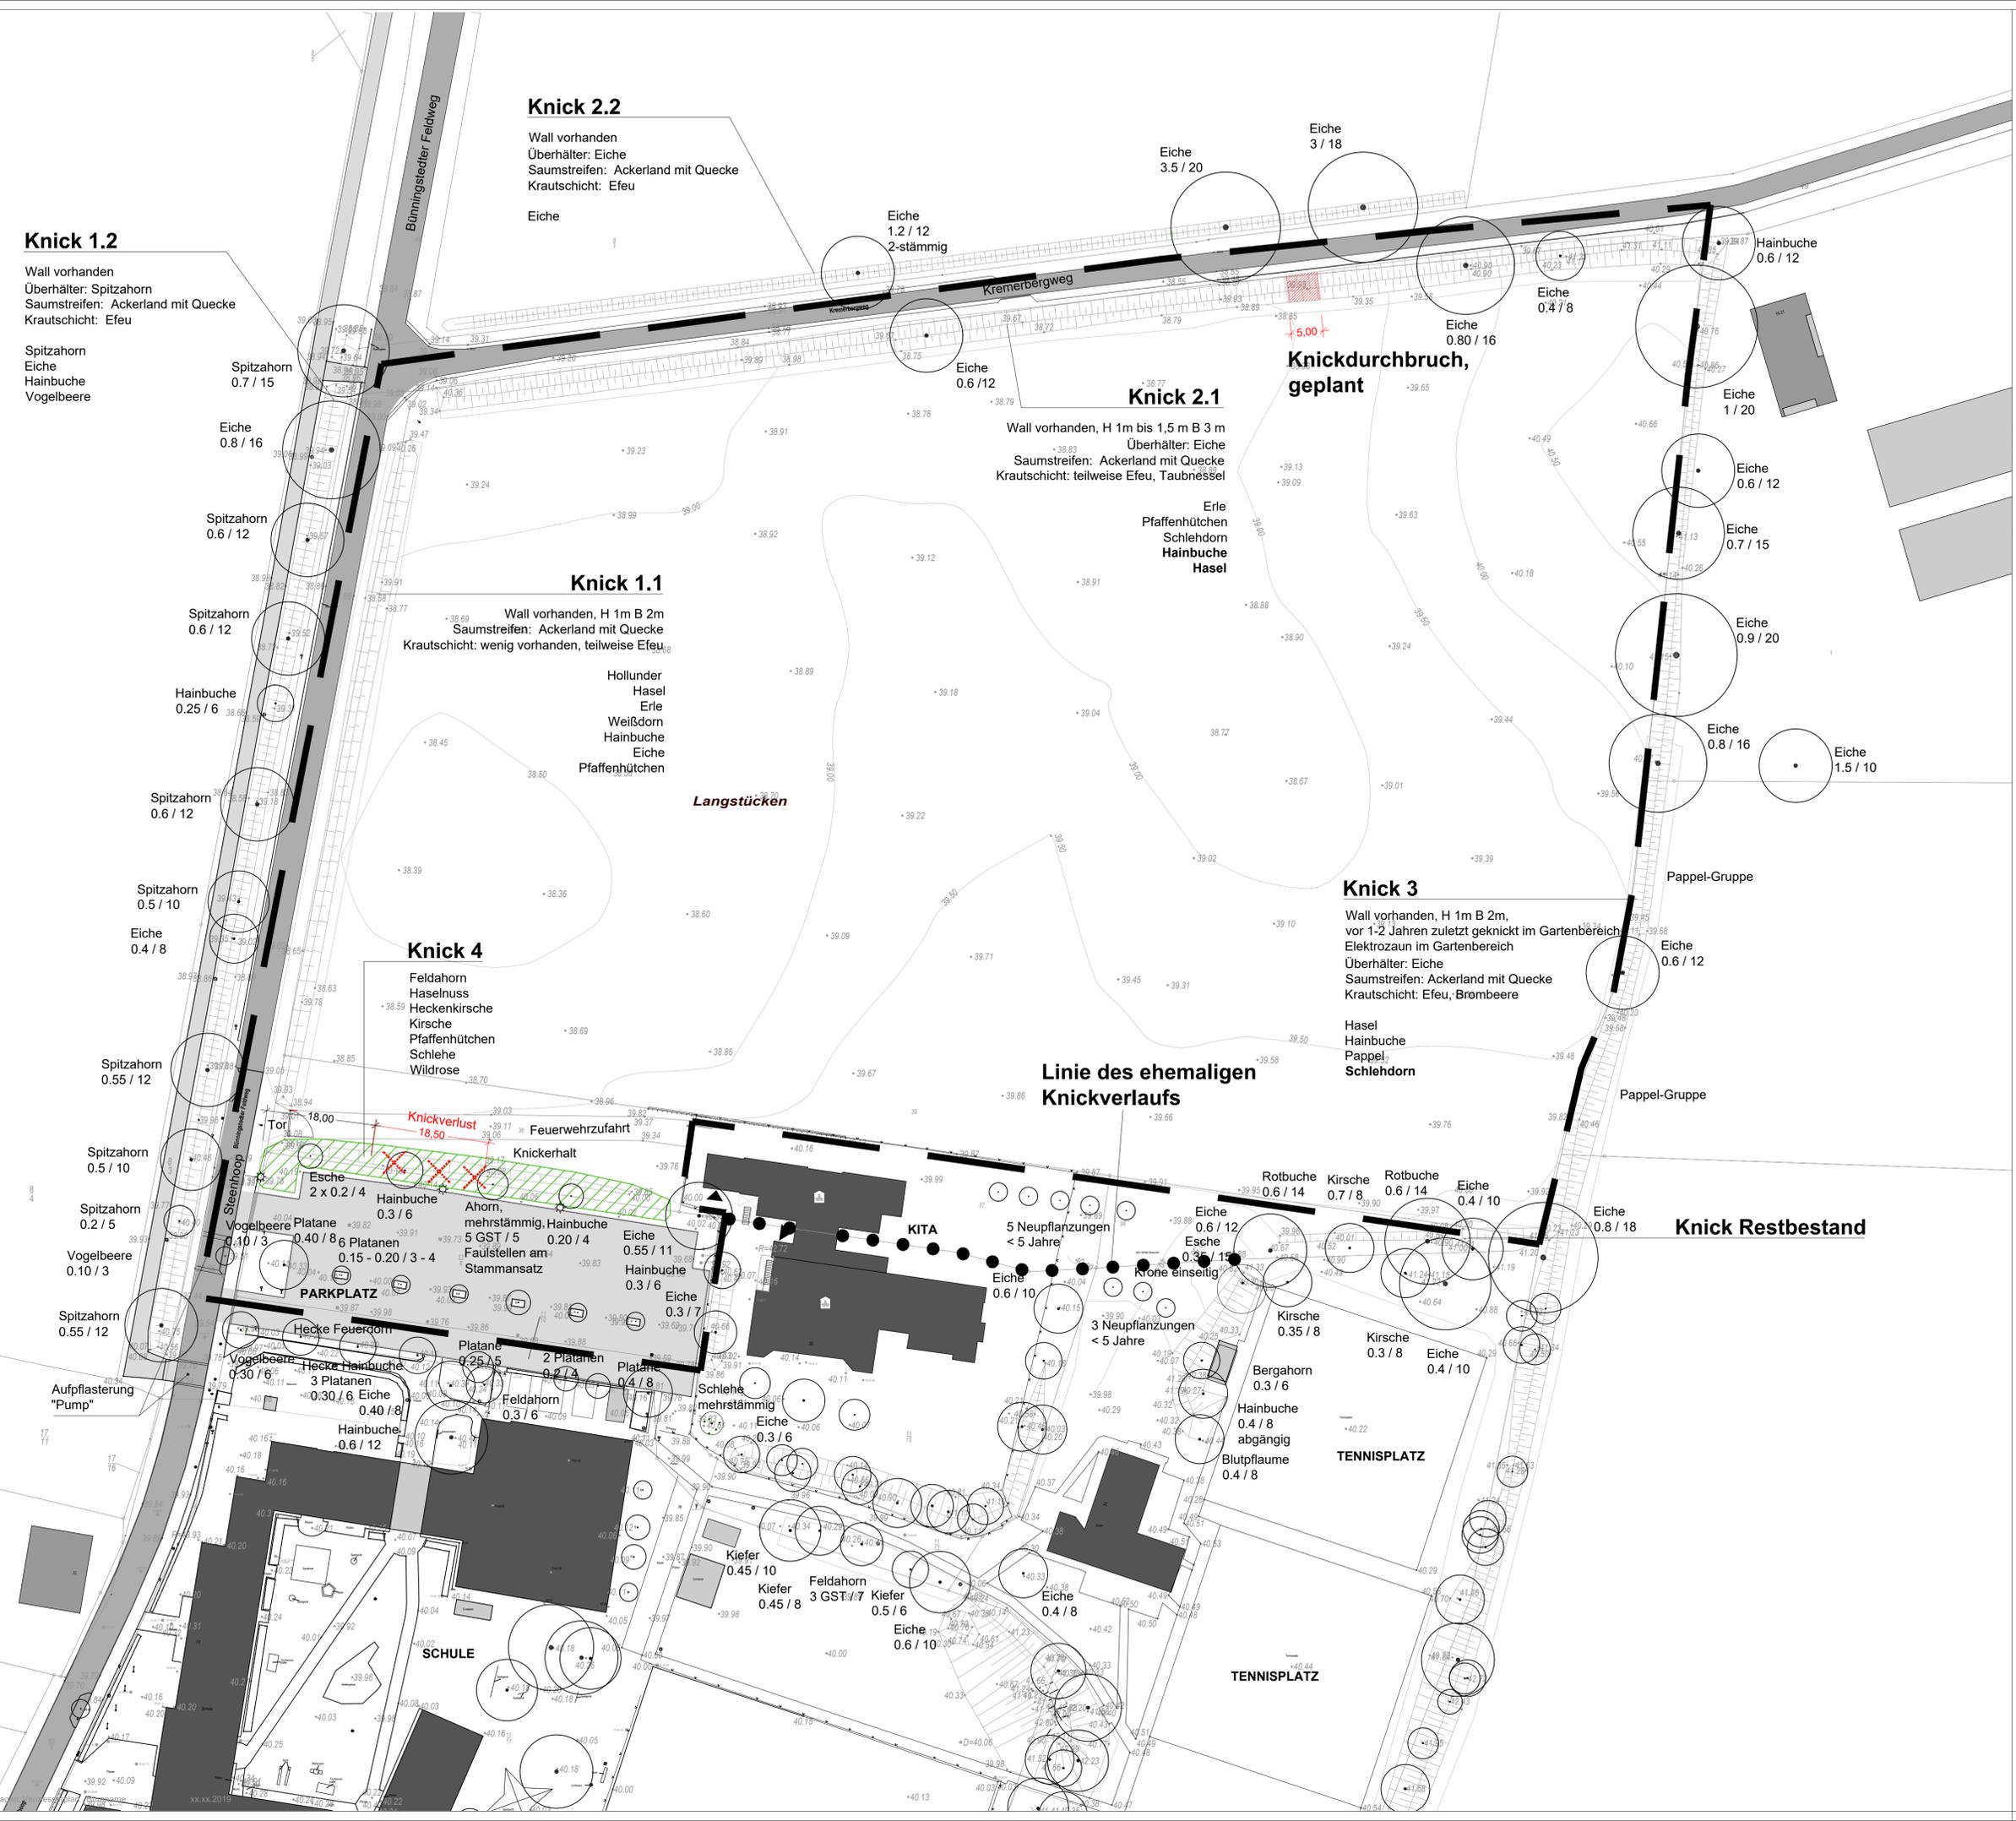

INDEX	ÄNDERUNG	BEARB. / DATUM

PROJEKT
B-Plan 25 Grundschule Bünningstedt

BAUHERR
Gemeinde Ammersbek
Am Gutshof 3
22949 Ammersbek

PHASE

PLAN **MASSSTAB**
BESTAND **1:500**

BEARBEITET **DATUM**
GtB / JL / OR 23.07.2020

PLANVERFASSER
terbalk
LANDSCHAFTS
ARCHITEKTUR BDLA
STRESEMANNSTRASSE 6
23564 LÜBECK
T (04 51) 7 99 88 30
info@terbalk-la.de

