Gemeinde Ammersbek

Bebauungsplan Nr. 25 - ENTWURF

Planzeichnung

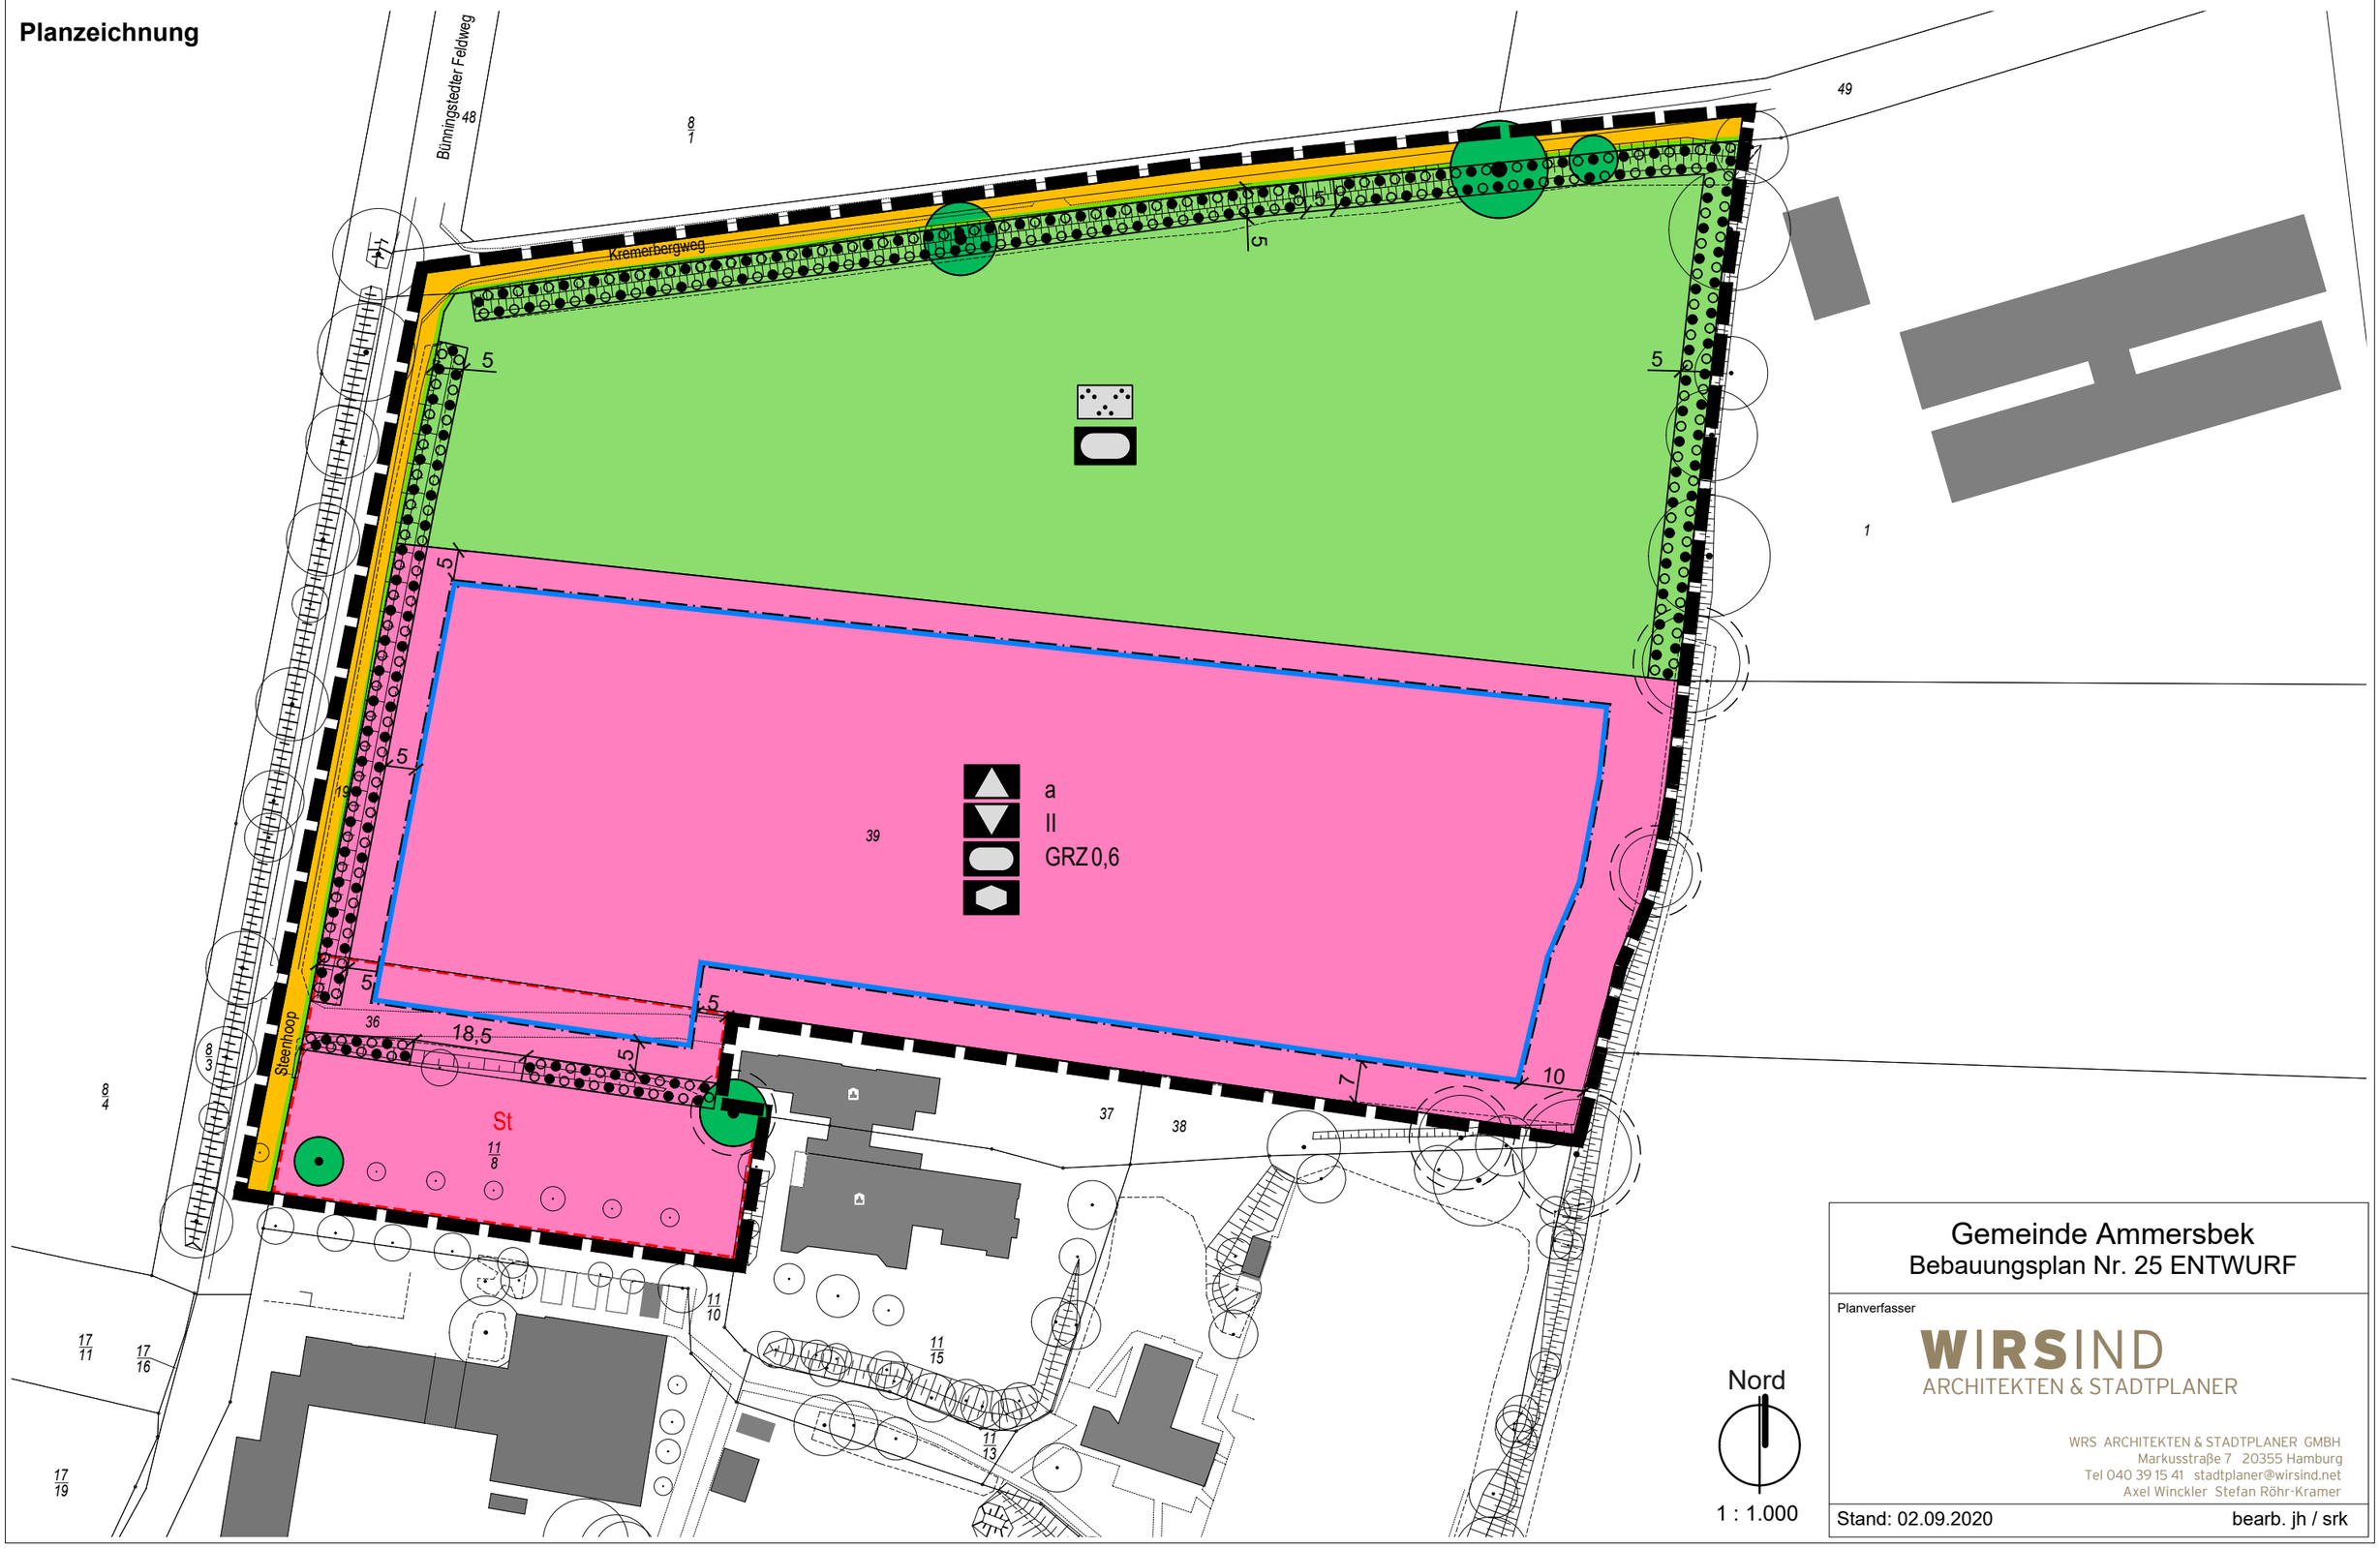

Gemeinde Ammersbek
Bebauungsplan Nr. 25 ENTWURF

Planverfasser

WIRSIND
ARCHITEKTEN & STADTPLANER

WRS ARCHITEKTEN & STADTPLANER GMBH
Markusstraße 7 20355 Hamburg
Tel 040 39 15 41 stadtplaner@wirsind.net
Axel Winckler Stefan Röhr-Kramer

Stand: 02.09.2020 bearb. jh / srk